



Проектний план поєднаний із схемою планувальних обмежень та з планом червоних ліній. М 1:500

Умовні позначення.

	Існуючі житлові будинки		Запроектована каплиця
	Огорожа проєктована		Дороги (проєкт.)
	Обмеження, санітарно-захисні зони		Лінії електропередач (існ.)
	газон		

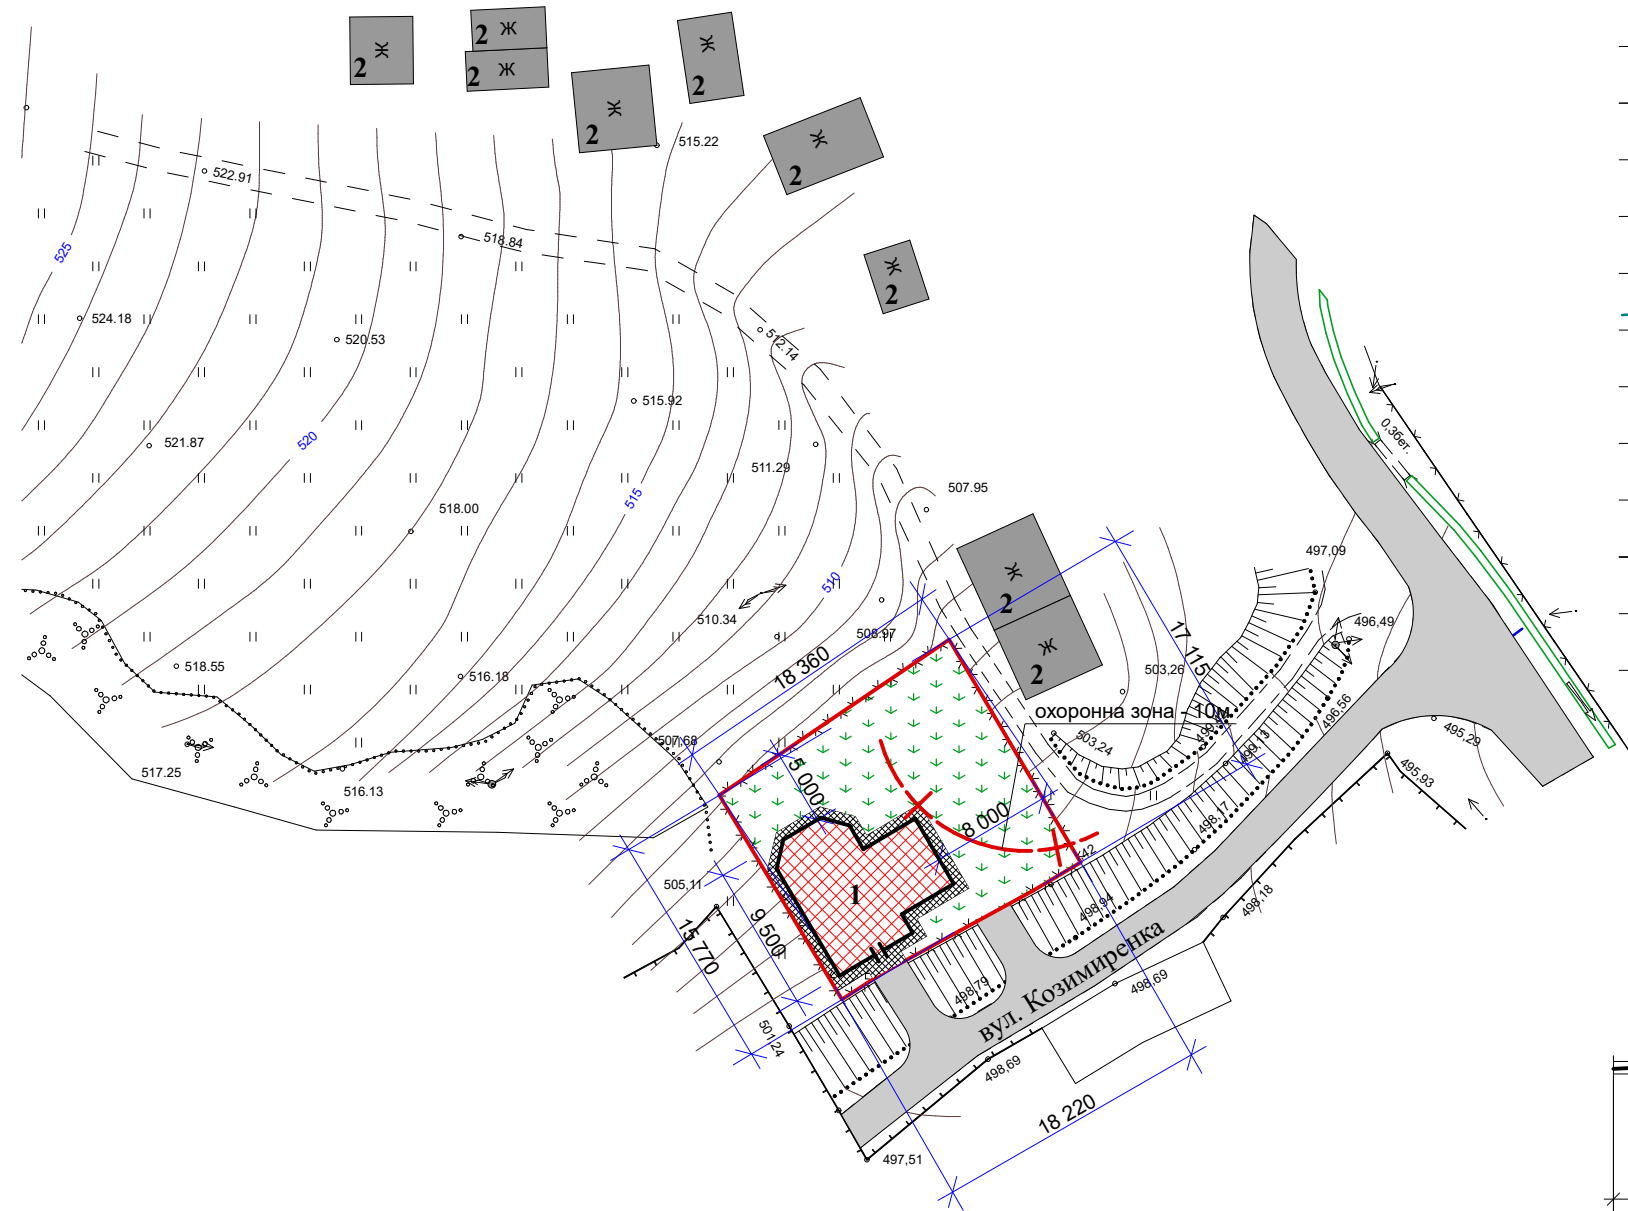

Січення по вулиці місцевого значення - існ.

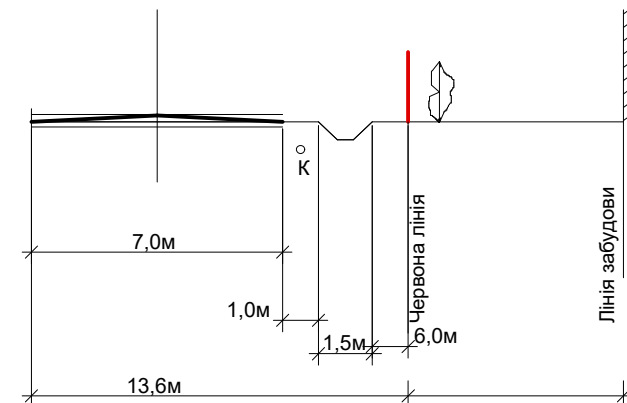

Основні ТЕР

Площа земельної ділянки - 300,0м ² .
в т.ч.: площа забудови - 72,0м ² .
площа мощення - 29,9м ² .
площа озеленення - 198,1м ² .

ЕКСПЛІКАЦІЯ БУДІВЕЛЬ І СПОРУД

Поз.	Назва	Примітка
1	Культова споруда (каплиця)	Проєкт.
2	Індивідуальний житловий будинок	Існ.

						АР			
						Замовник: Воловецька селищна рада			
Зм.	Кільк.	Арк.	Людск.	Підпис	Дата	Детальний план території по вул. Козимиренка в смт. Воловець, для розміщення культової споруди (каплиці) з метою внесення змін до генерального плану смт. Воловець.	Стадія	Аркуш	Аркушів
Затвердив		Машкаринець			10.2015		РП	3	3
Перевірив		Машкаринець			10.2015				
ГАП		Балог Я.В.			10.2015				
Сертифікат Серія АР000677						Проектний план поєднаний із схемою планувальних обмежень та з планом червоних ліній. М 1:500.	ТОВ "Зодчий К"		
Виконав Козар Ю.В.									